



SALA VIP - Pianta - Scala 1:100

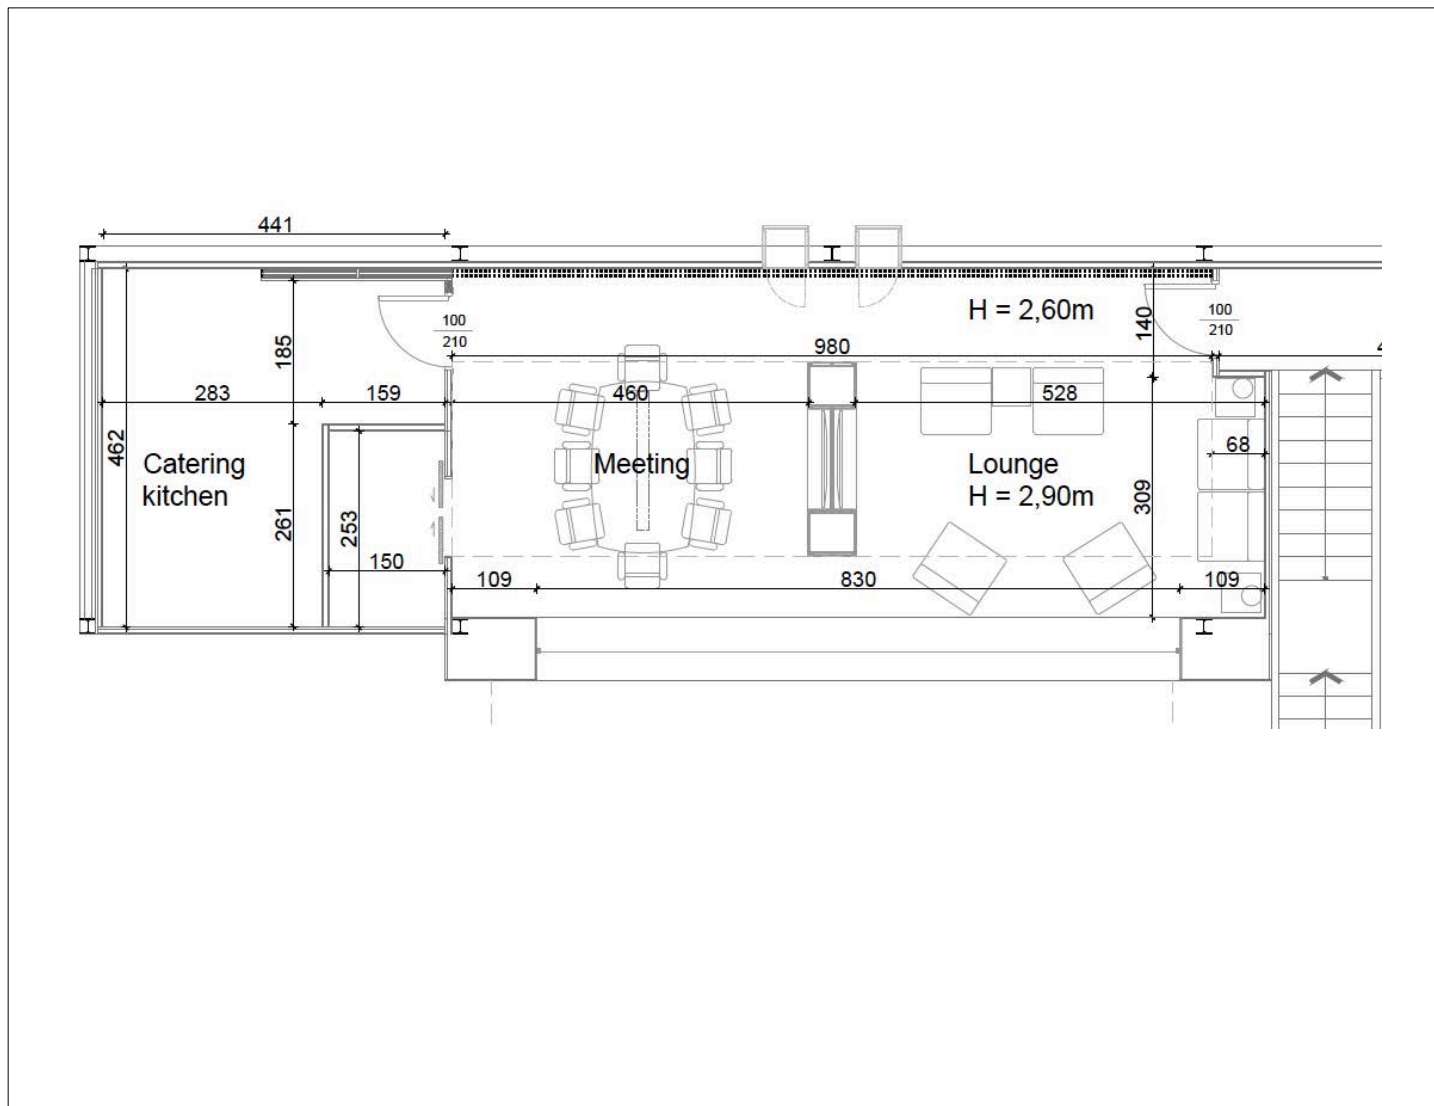

IVECO S.P.A. FACILITY & SECURITY ITALY Fiat Industrial Village - Strada di Settimo 223 Data: 26 Novembre 2018 Rilievo: Show Room, Galleria Storica, Sala 400, Sala Rialto, Sala Cubo.	STATO DI FATTO scala 1:500 - 1:100 formato A0	Revisione: 01	Data: --/--/----	PROGETTO :  Arch. Mariella CAGLIERIS Via San Quintino n°44 - 10121- Torino tel. 011.58.30.224 cell 335. 71 58 473 email m.caglieris@hotmail.it	TAVOLA
		Revisione: 02	Data: --/--/----		1
		Revisione: 03	Data: --/--/----		
		Revisione: 04	Data: --/--/----		

FILE: Stato di fatto FV